

προς
Περ.15
to Pav.



Philoxenia

35η ΔΙΕΘΝΗΣ ΕΚΘΕΣΗ ΤΟΥΡΙΣΜΟΥ
35th INTERNATIONAL TOURISM EXHIBITION



*Your next
Destination!*


8-10 | 11 | 2019

ΔΙΕΘΝΕΣ ΕΚΘΕΣΙΑΚΟ & ΣΥΝΕΔΡΙΑΚΟ ΚΕΝΤΡΟ ΘΕΣΣΑΛΟΝΙΚΗΣ
THESSALONIKI INTERNATIONAL EXHIBITION & CONGRESS CENTRE

ΠΕΡΙΠΤΕΡΟ PAVILION ΚΛΙΜΑΚΑ 1:400 SCALE

13

- Ξενοδοχεία - Hotels
- Τουριστικά Γραφεία - Travel Agencies
- Tour Operators
- Τουριστικές Υπηρεσίες - Tourism Services
- Αεροπορικές Εταιρείες - Air companies
- Ενοικιάσεις Αυτοκινήτων - Car Rental Companies
- Μεταφορές - Transportation
- Tourism Start - ups

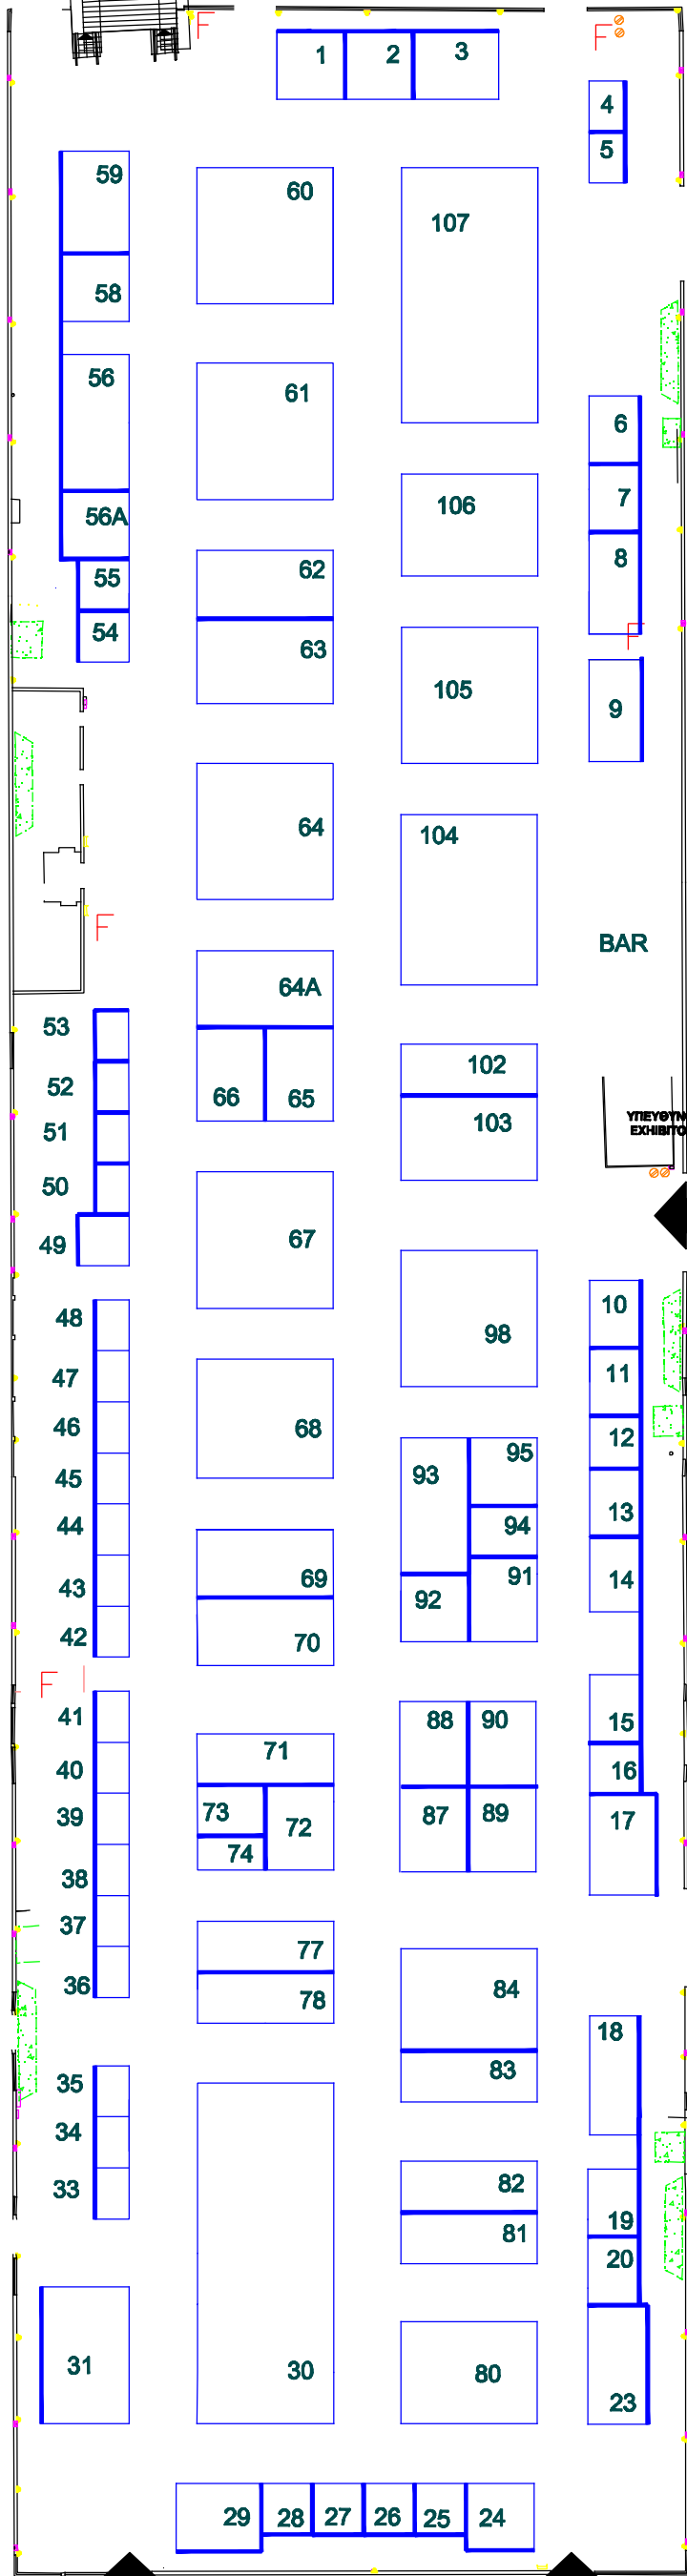

ΥΠΕΥΘΥΝΟΣ ΠΕΡΙΠΤΕΡΟΥ
EXHIBITOR'S AID

**ΕΙΣΟΔΟΣ
ΕΚΘΕΜΑΤΩΝ
EXHIBITS
ENTRANCE**

**ΕΞΟΔΟΣ ΚΙΝΔΥΝΟΥ
EMERGENCY EXIT**

**ΕΙΣΟΔΟΣ
ΕΚΘΕΜΑΤΩΝ
EXHIBITS
ENTRANCE**

ΚΤΙΡΙΟ No 13
ΙΣΟΓΕΙΟ
ΚΛΙΜΑΚΑ 1:400
ΣΤΟΙΧΕΙΑ ΚΤΙΡΙΟΥ
ΣΙΔΗΡΟΚΑΤΑΣΚΕΥΗ
ΘΕΡΜΑΝΣΗ ΨΥΞΗ
ΗΛΕΚ. 380/220
ΩΦ. ΕΜΒΑΔΟ 6188,10 Μ2
ΕΠΙΠΡ. ΒΑΡΟΣ 750 Κgr/ m2
ΥΨΟΣ : 5,50
max ΥΨΟΣ Κάτω από τους
ΑΕΡΑΓΩΓΟΥΣ 3,50 μέτρα

Pavilion No 13
Ground floor

Steel Structure.

Cooling & Heating.

Operating power 380/220 V.

Permitted weight 750 kg/m2

**ΗΛΕΚΤΡΟΛΟΓΙΚΟΙ ΠΙΝΑΚΕΣ, AIRCONDITION
& ΠΥΡΟΣΒΕΣΤΙΚΕΣ ΦΩΛΙΕΣ
ΝΑ ΕΙΝΑΙ ΠΡΟΣΒΑΣΙΜΕΣ!**

**ELECTRICAL BOXES, AIRCONDITION
& FIRE EXTINGUISHER
MUST BE ACCESSIBLE!**

ΠΡΙΖΑΔΗ
ΠΡΙΖΑΔΗ 1
ΠΡΙΖΑΔΕΣ
ΔΙΑΚΟΠΤΗΣ
ΠΥΡΟΣΒΕΣΤΙΚΟΣ ΣΥΝΑΓΕΡΜΟΣ
ΦΡΕΑΤΙΟ ΑΠΟΧΕΤΕΥΣΗΣ
ΦΡΕΑΤΙΟ ΔΕΗ
ΦΡΕΑΤΙΟ ΝΕΡΟΥ
ΦΡΕΑΤΙΟ ΝΕΚΡΟ
ΦΡΕΑΤΙΟ ΟΤΕ
ΦΡΕΑΤΙΟ ΟΤΕ-ΝΕΡΟΥ
ΠΙΝΑΚΑΣ ΔΕΗ
ΤΡΟΧΙΛΙΔΙΟ ΠΥΡΟΣΒΕΣΤΗΡΑΣ
ΠΑΡΟΧΗ ΑΠΟΧΕΤΕΥΣΗΣ
ΠΑΡΟΧΗ ΡΕΥΜΑΤΟΣ
ΠΑΡΟΧΗ ΝΕΡΟΥ
ΤΗΛΕΦΩΝΙΚΟΣ ΘΑΛΑΜΟΣ
ΠΥΡΟΣΒΕΣΤΙΚΗ ΦΩΛΙΑ
ΑΕΡΑΓΩΓΟΣ

ΓΡΑΦΕΙΟ ΥΠΕΥΘΥΝΟΥ
HALL MANAGER
ΤΗΛ. 2310/291912
FAX 2310/291576

TECHNICAL DETAILS

HOUSING FOR WATER SUPPLY AND SEWERAGE

HOUSING FOR ELECTRIC POWER

ELECTRICAL BOXES

FIRE EXTINGUISHER

FIRE EXTINGUISHER ON WHEELS

TELEPHONE LINES

ELECTRICAL POWER OUTLET

TELEPHONE CONNECTOR

max HEIGHT 5,50m
max height under air duct 3,50m
loading area 6188,10m2

AIR DUCT

**ΕΙΣΟΔΟΣ ΕΠΙΣΚΕΠΤΩΝ
VISITORS ENTRANCE**

**ΕΙΣΟΔΟΣ ΕΠΙΣΚΕΠΤΩΝ
VISITORS ENTRANCE**