


ΠΕΡΙΠΤΕΡΟ 14 PAVILION

ΚΤΙΡΙΟ Νο 14
ΣΤΟΙΧΕΙΑ ΚΤΙΡΙΟΥ
ΩΦ. ΕΜΒΑΔΟ 1500 m²
ΥΨΟΣ : 3.60m

HOSTED BUYERS MEETINGS AREA

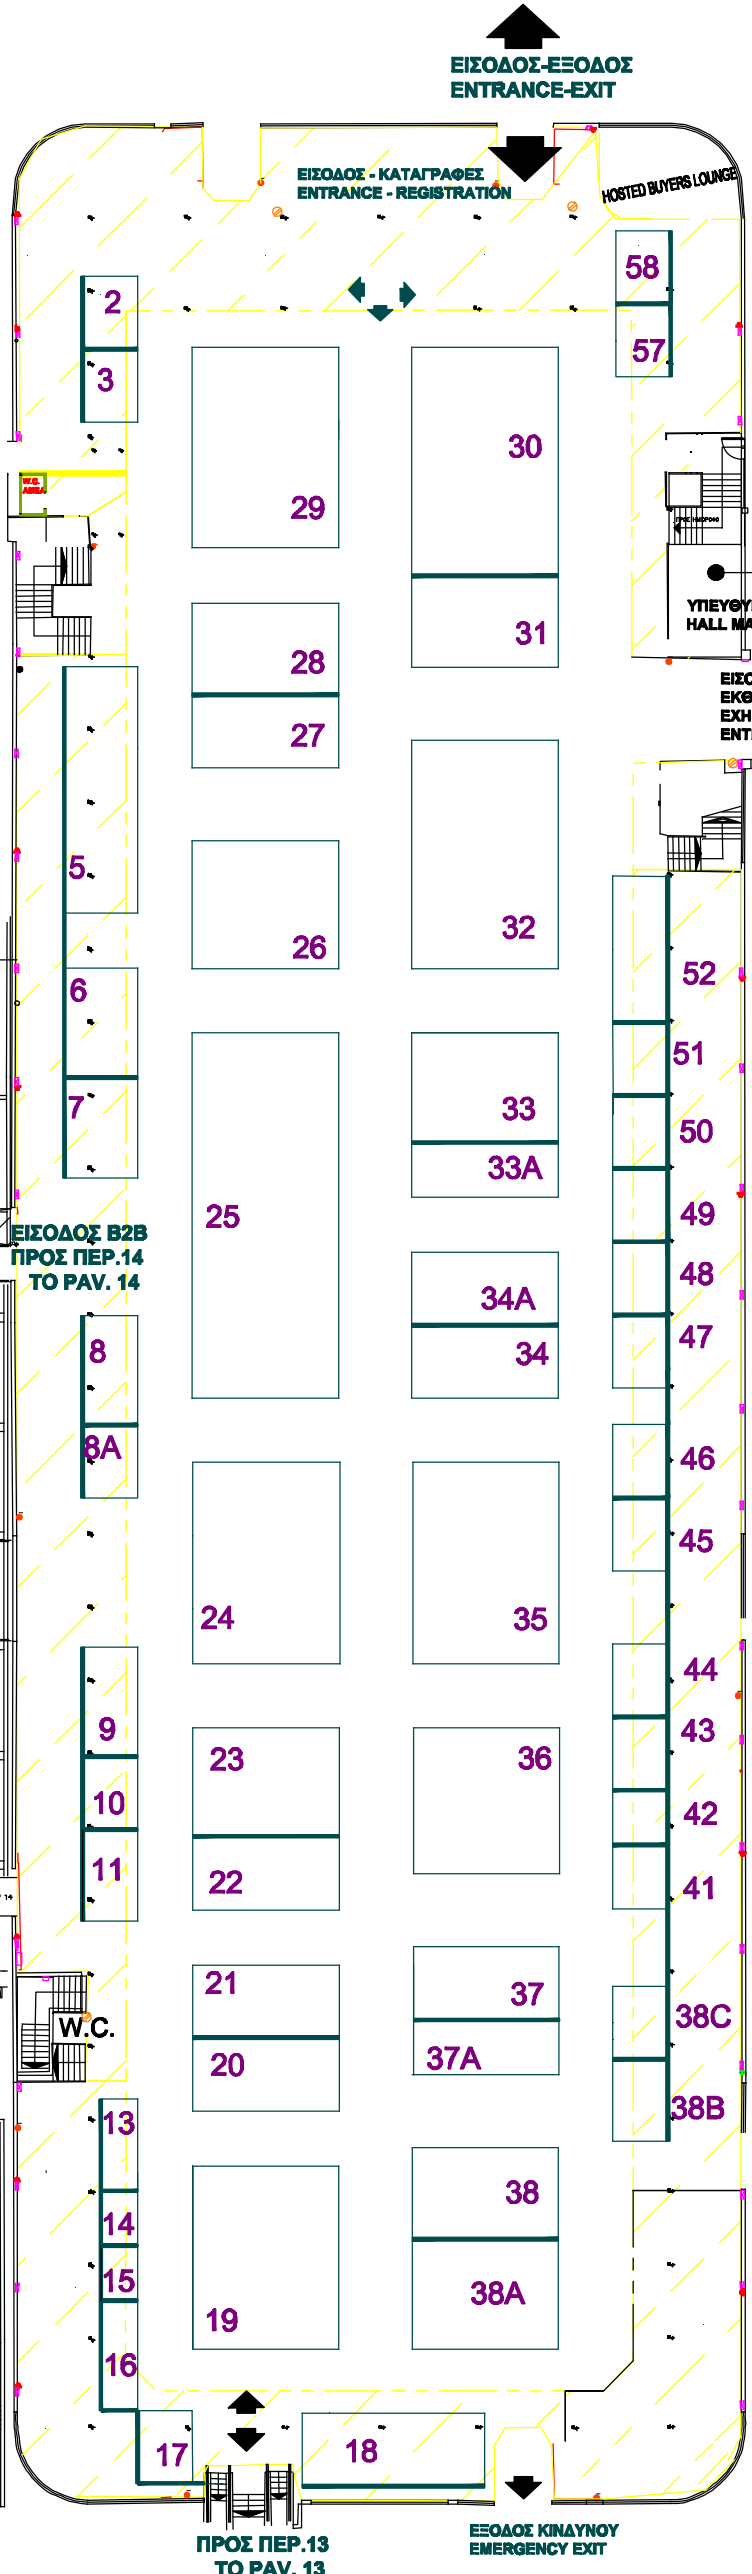

ΠΡΟΣ ΠΕΡ.13
TO PAV. 13

ΕΞΟΔΟΣ ΚΙΝΔΥΝΟΥ
EMERGENCY EXIT

Philoxenia

35η ΔΙΕΘΝΗΣ ΕΚΘΕΣΗ ΤΟΥΡΙΣΜΟΥ
35th INTERNATIONAL TOURISM EXHIBITION

Your next Destination!

8-10 | 11 | 2019

ΔΙΕΘΝΗΣ ΕΚΘΕΣΙΑΚΟ & ΣΥΝΕΔΡΙΑΚΟ ΚΕΝΤΡΟ ΘΕΣΣΑΛΟΝΙΚΗΣ
THESSALONIKI INTERNATIONAL EXHIBITION & CONGRESS CENTRE

ΠΕΡΙΠΤΕΡΟ 15 PAVILION

ΚΛΙΜΑΚΑ 1:400
SCALE

Τουριστικοί Προορισμοί - Tourism Destinations
Ξένες Συμμετοχές - Foreign Participations
Τύπος - Press
Τουριστικές Υπηρεσίες - Tourism Services

ΗΛΕΚΤΡΟΛΟΓΙΚΟΙ ΠΙΝΑΚΕΣ, AIRCONDITION & ΠΥΡΟΣΒΕΣΤΙΚΕΣ ΦΩΛΙΕΣ ΝΑ ΕΙΝΑΙ ΠΡΟΣΒΑΣΙΜΕΣ!
ELECTRICAL BOXES, AIRCONDITION & FIRE EXTINGUISHER MUST BE ACCESSIBLE!

TECHNICAL DETAILS
HOUSING FOR WATER SUPPLY AND BEVERAGE
HOUSING FOR ELECTRIC POWER
ELECTRICAL BOXES
FIRE EXTINGUISHER
FIRE EXTINGUISHER ON WHEELS
TELEPHONE LINES
ELECTRICAL POWER OUTLET
TELEPHONE CONNECTOR
HEIGHT 2.80-3.00m
LOADING AREA 4438,80m²
COLUMNS 15x15cm

ΓΡΑΦΕΙΟ ΥΠΕΥΘΥΝΟΥ (HALL MANAGER)
ΤΗΛ. 2310/291218
FAX 2310/291841

• ΠΡΙΖΑΔΕΝ
• ΠΡΙΖΑΔΕΝ 1
• ΠΡΙΖΑΟΤΕ
• ΔΙΑΚΟΠΤΗΣ
• ΠΥΡΟΣΒΕΣΤΙΚΟΣ ΣΥΝΑΓΕΡΜΟΣ
• ΤΡΟΧΗΛΑΤΟΣ ΠΥΡΟΣΒΕΣΤΗΡΑΣ
• ΦΡΕΑΤΙΟ ΑΠΟΧΕΤΕΥΣΗΣ
• ΦΡΕΑΤΙΟ ΔΕΗ
• ΦΡΕΑΤΙΟ ΝΕΡΟΥ
• ΦΡΕΑΤΙΟ ΝΕΚΡΟΥ
• ΦΡΕΑΤΙΟ ΟΤΕ
• ΦΡΕΑΤΙΟ ΟΤΕ-ΝΕΡΟΥ
• ΠΙΝΑΚΑΣ ΔΕΗ
• ΠΑΡΟΧΗ ΑΠΟΧΕΤΕΥΣΗΣ
• ΠΑΡΟΧΗ ΡΕΥΜΑΤΟΣ
• ΤΗΛΕΦΩΝΙΚΟΣ ΘΑΛΑΜΟΣ
• ΠΥΡΟΣΒΕΣΤΙΚΗ ΦΩΛΙΑ
• ΚΟΛΩΝΑ 15x15 cm

ΣΤΟ ΧΩΡΟ ΚΑΤΩ ΑΠΟ ΗΜΙΟΡΟΦΟ
ΑΝΩΤΕΡΟ ΥΨΟΣ ΚΑΤΑΣΚΕΥΗΣ 2.50m
max CONSTRUCTION HEIGHT UNDER
MEZZANINE 2.50m

ΚΤΙΡΙΟ Νο 15
ΙΣΟΓΕΙΟ
ΚΛΙΜΑΚΑ 1:400
ΣΤΟΙΧΕΙΑ ΚΤΙΡΙΟΥ
ΩΦ. ΕΜΒΑΔΟ 4438.80 M²
ΠΕΡΙΜΕΤΡΙΚΟ ΥΨΟΣ : 2.50
ΚΕΝΤΡΙΚΟ ΥΨΟΣ : 5.50